

302/1

Multifunkčné
 ihrisko 33x18m

R

Ro

14486

33160

3361

19260


2000

14564

33160

2000

3500

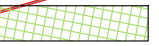

NAVRHOVANÉ MULTIFUNKČNÉ IHRISKO



HRANICA C KN POZEMKU



KATASTRÁLNA MAPA

302/1

Č. PARCELY



EXISTUJÚCE STAVEBNÉ OBJEKTY



VSTUP NA IHRISKO




PROJEKTOVANÝ NN ROZVOD

R

ROZVODŇA NN


Ro

ROZVÁDZAČ OSVETLENIA

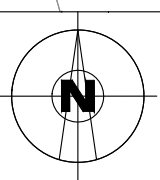


Ateliérving email: atelierving@ving.sk 9. Mája 14, 974 01 B. Bystrica		Multifunkčné ihrisko v obci Záhradné		E-DOKUMENTÁCIA STAVEBNÝCH OBJEKTŮV ARCHITEKTONICKÉ A STAVEBNÉ RIEŠENIE	
Autor:	Ing. V.Kmeť	Parc.č.:	993	ARCHITEKTÚRA	
Hlavný inžinier projektu:	Ing. V.Kmeť	Stavebník:	Obec Záhradné, Tulčícka 271/2, 082 16 Záhradné	Stupeň PD: PROJEKT STAVBY	
Zodpovedný projektant:	Ing. V.Kmeť	Miesto stavby:	Obec Záhradné	Dátum:	
Projektant:	Ing. V.Kmeť	Stavebný objekt:	SO-01 MULTIFUNKČNÉ IHRISKO 33X18	Zák.číslo:	
		Obsah výkresu:	ARCHITEKTÚRA	Formát:	
			KOORDINAČNÁ SITUÁCIA	Mierka:	
				Číslo výkresu:	
				1:250	
				A1	


POHĽAD A

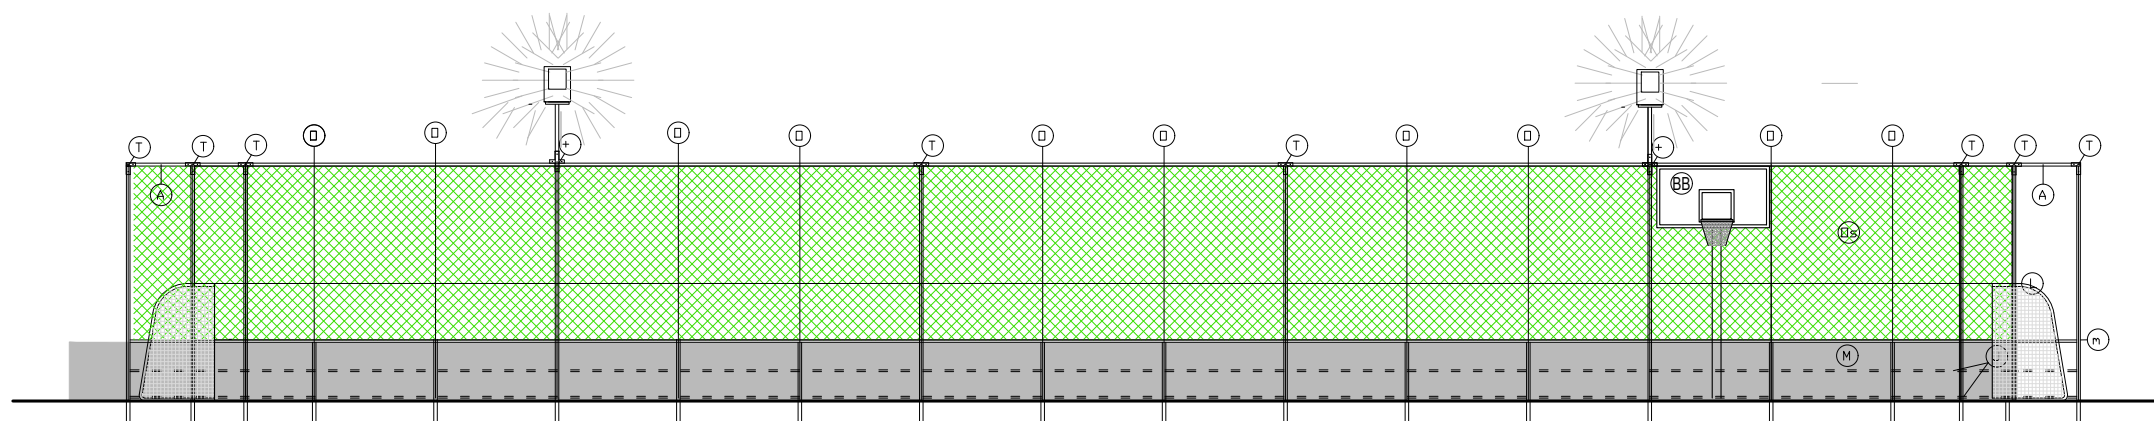



POHĽAD A'

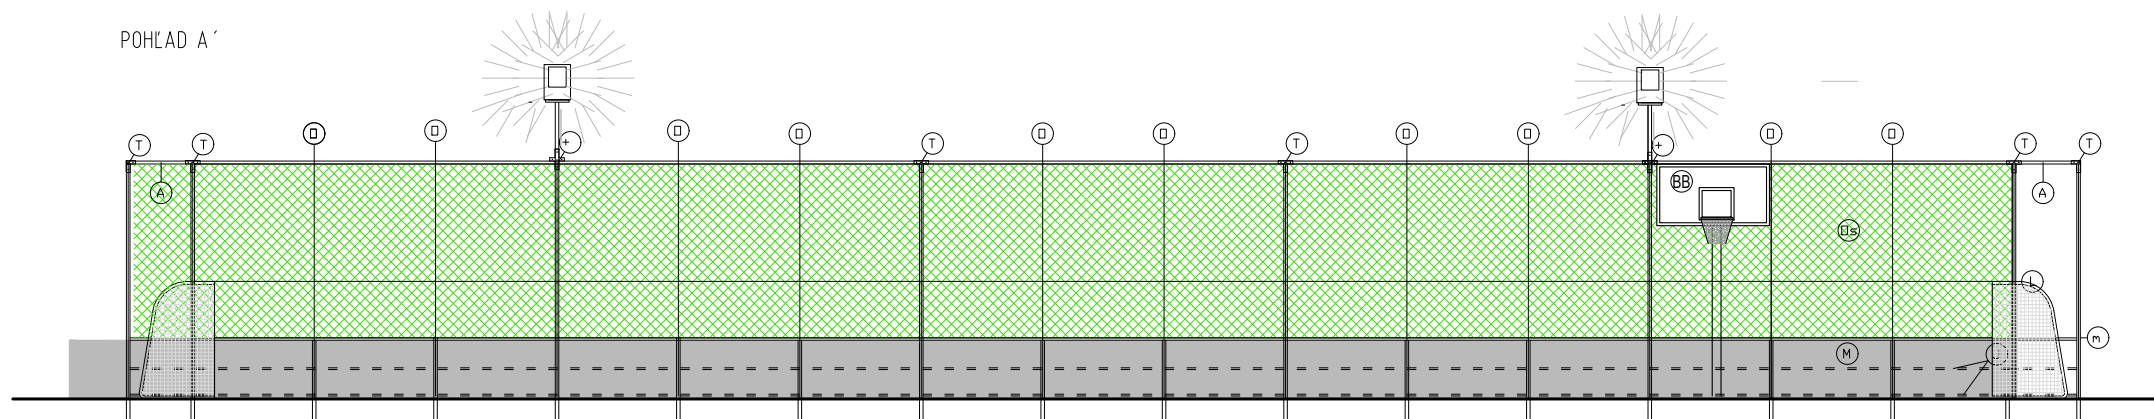

POHĽAD B

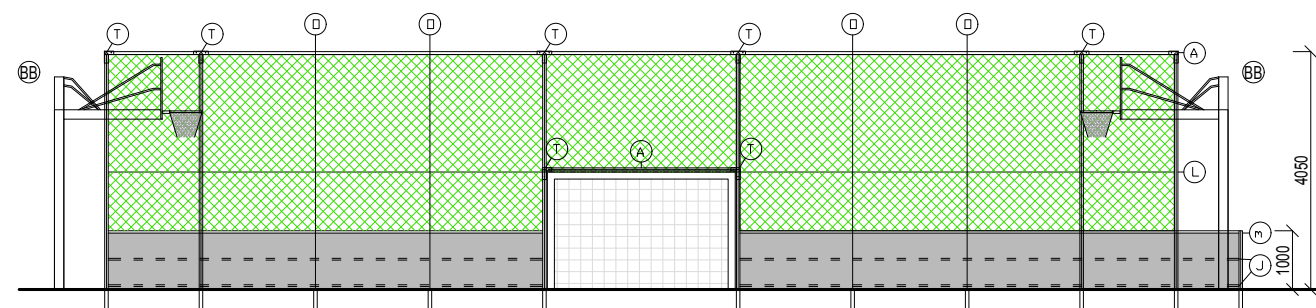

POHĽAD B'

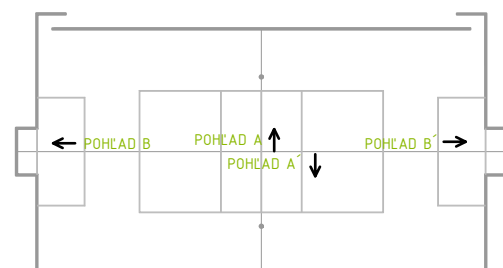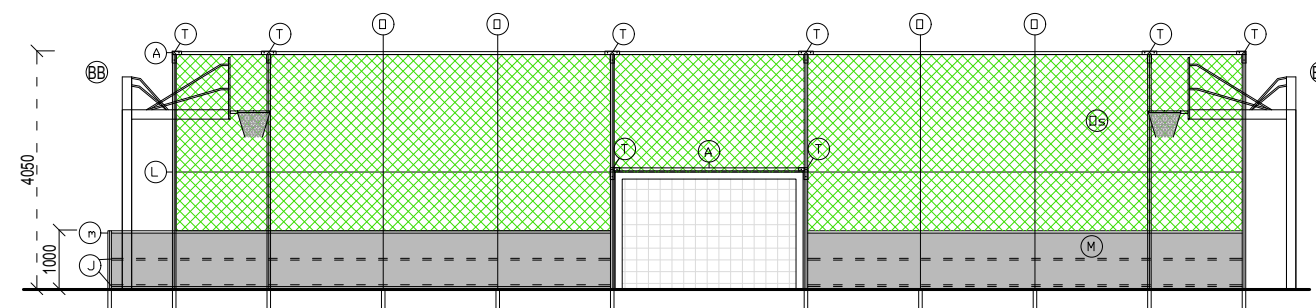

Ateliérving email: atelierving@ving.sk 9. Mája 14, 974 01 B. Bystrica		Multifunkčné ihrisko v obci Záhradné		E-DOKUMENTÁCIA STAVEBNÝCH OBJEKTŮV ARCHITEKTONICKÉ A STAVEBNÉ RIŠENIE	
Autor: Ing. V. Kmeť		Parc.č.: 993		ARCHITEKTÚRA	
Hlavný inžinier projektu: Ing. V. Kmeť		Stavebník: Obec Záhradné, Tulčícka 271/2, 082 16 Záhradné		Stupeň PD: PROJEKT STAVBY	
Zodpovedný projektant: Ing. V. Kmeť		Miesto stavby: Obec Záhradné		Dátum: 10/2019	
Projektant: Ing. V. Kmeť		Stavebný objekt: SO-01 MULTIFUNKČNÉ IHRISKO 33X18		Zák. číslo: ZA8619	
		Obsah výkresu:		Formát: 2xA4	
		ARCHITEKTÚRA		Mierka: Číslo výkresu:	
		POHĽADY		1:100 A-3	



311m² + 5% prerezávky

50mm

Ateliérving email: atelierving@ving.sk 9. Mája 14, 974 01 B. Bystrica		Multifunkčné ihrisko v obci Záhradné		E-DOKUMENTÁCIA STAVEBNÝCH OBJEKTŮ ARCHITEKTONICKÉ A STAVEBNÉ RIEŠENIE	
Autor: Ing. V.Kmeť		Parc.č.:	993	ARCHITEKTÚRA	
Hlavný inžinier projektu: Ing. V.Kmeť		Stavebník:	Obec Záhradné, Tulčícka 271/2, 082 16 Záhradné	Stupeň PD: PROJEKT STAVBY	
Zodpovedný projektant: Ing. V.Kmeť		Miesto stavby:	Obec Záhradné		
Projektant: Ing. V.Kmeť		Stavebný objekt:	SO-01 MULTIFUNKČNÉ IHRISKO 33X18	Dátum: 10/2019	
		Obsah výkresu:	ARCHITEKTÚRA	Zák.číslo: ZA8619	Formát: 2xA4
			ČIAROVANIE	Mierka: 1:100	Číslo výkresu: A-4