
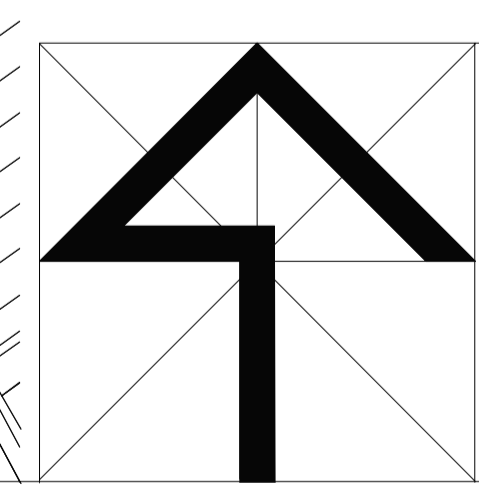


# ZÁHRADNÉ

## LEGENDA

STAV	NÁVRH	
		NAVROVANÝ VODOVOD
		EXISTUJÚCI VODOVOD
		NAVROVANÁ KANALIZÁCIA
		VODNÉ TOKY
		ZÁPLAVOVÉ ÚZEMIE
		VODNÉ PLOCHY
		OCHRANNÁ HRÁDZA
		ZÁCHYTNÁ PRIEKOPA
		POLDER
		ČISTIČKA ODPADOVÝCH VÔD
		HRANICA INTRAVILÁNU
		OCHRANNÉ PÁSMA

- 1 OBECNÝ ÚRAD
- 2 MATERSKÁ ŠKOLA
- 3 DOM OPÄTŔOVATELSKEJ SLUŽBY
- 4 ŠPORTOVÉ AREÁLY
- 5 KS JEDNOTA
- 6 ZÁKLADNÁ ŠKOLA 1.-4. ROČNÍK
- 7 VÝROBNÉ AREÁLY
- 8 PODZEMNÁ ZBRŮDNICA
- 9 KOSTOL
- 10 KŮMPŔSTOVÝSKO

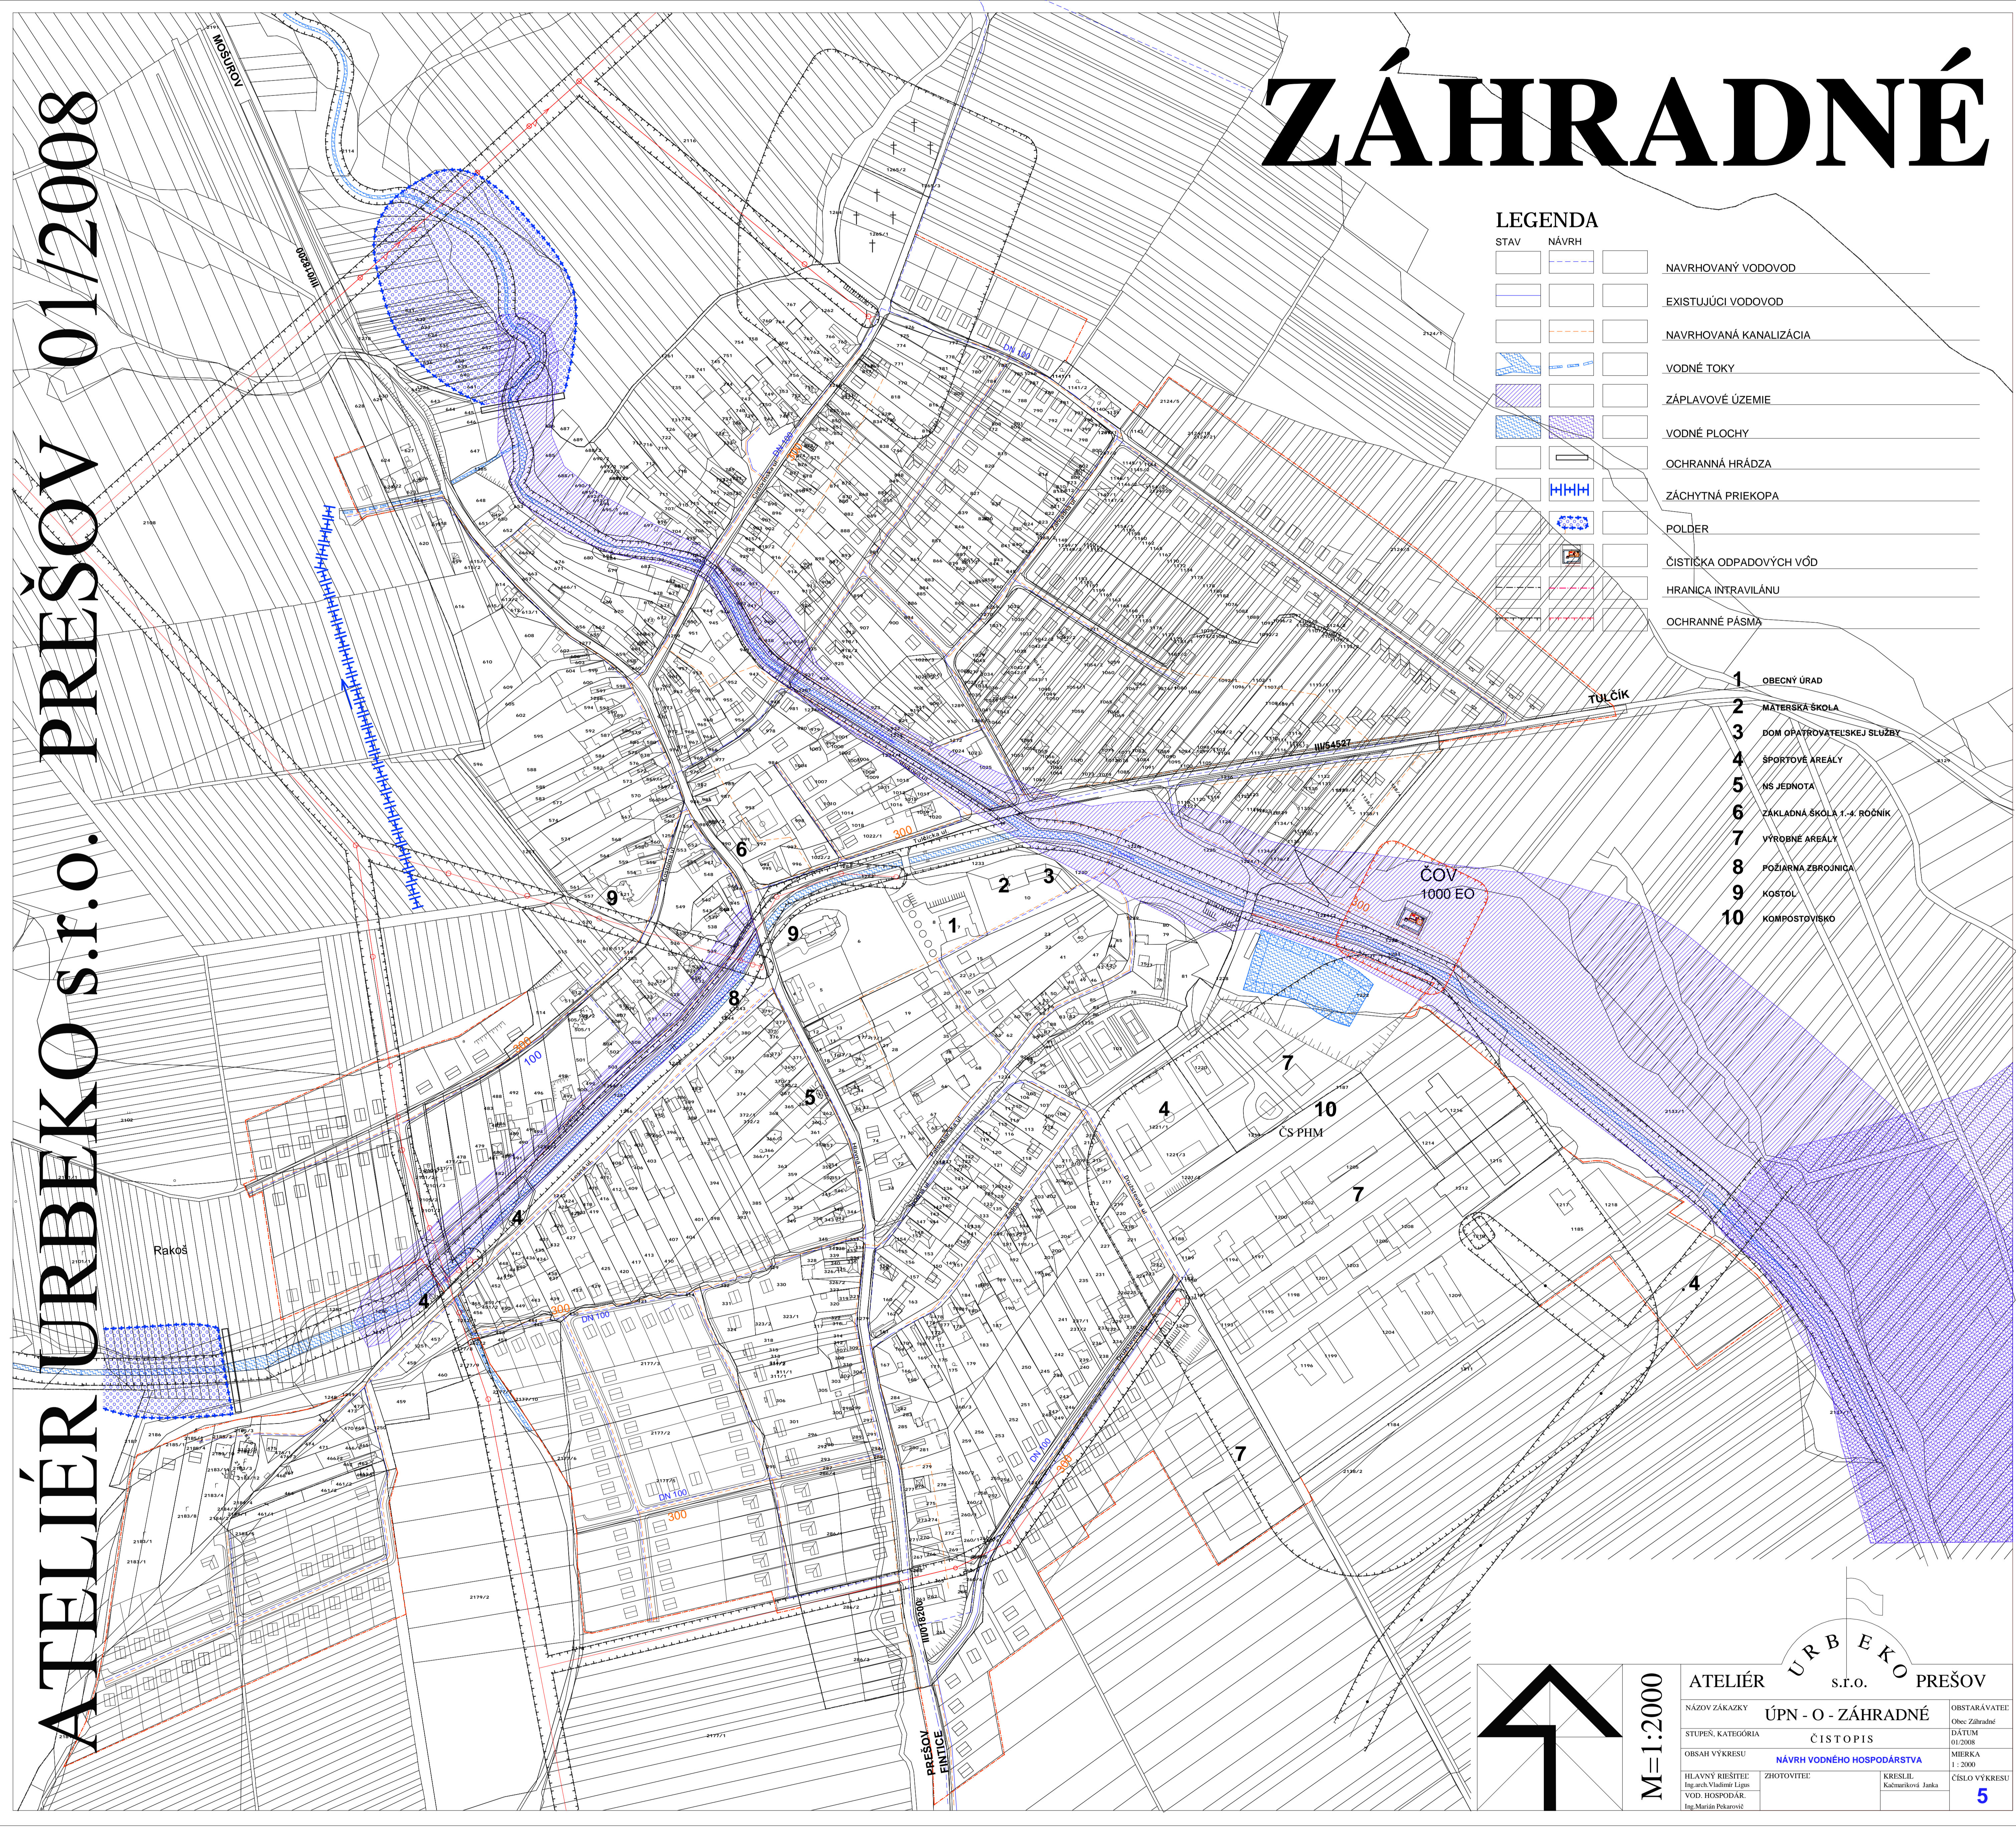

M=1:2000

ATELIÉR URBEKO s.r.o. PREŠOV		OBSTARÁVATEL
NÁZOV ZÁKAZKY	ÚPN - O - ZÁHRADNÉ	Obec Záhradné
STUPEŇ, KATEGÓRIA	ČISTOPIS	DÁTUM
OBSAH VÝKRESU	NAVŔH VODNÉHO HOSPODÁRSTVA	1:2000
HLAVNÝ RIŠITEĽ	ZHOTOVITEĽ	KRESIL
Ing. arch. Vladimír Lipa		Katolíková Jarka
VOD. HOSPODÁR		ČÍSLO VÝKRESU
Ing. Marián Pekarčík		5